


BARABÁS KÖZSÉG TELEPÜLÉSRENDEZÉSI TERV MÓDOSÍTÁS

Szabályozási terv Külterület - Fedvényterv

M=1:10 000

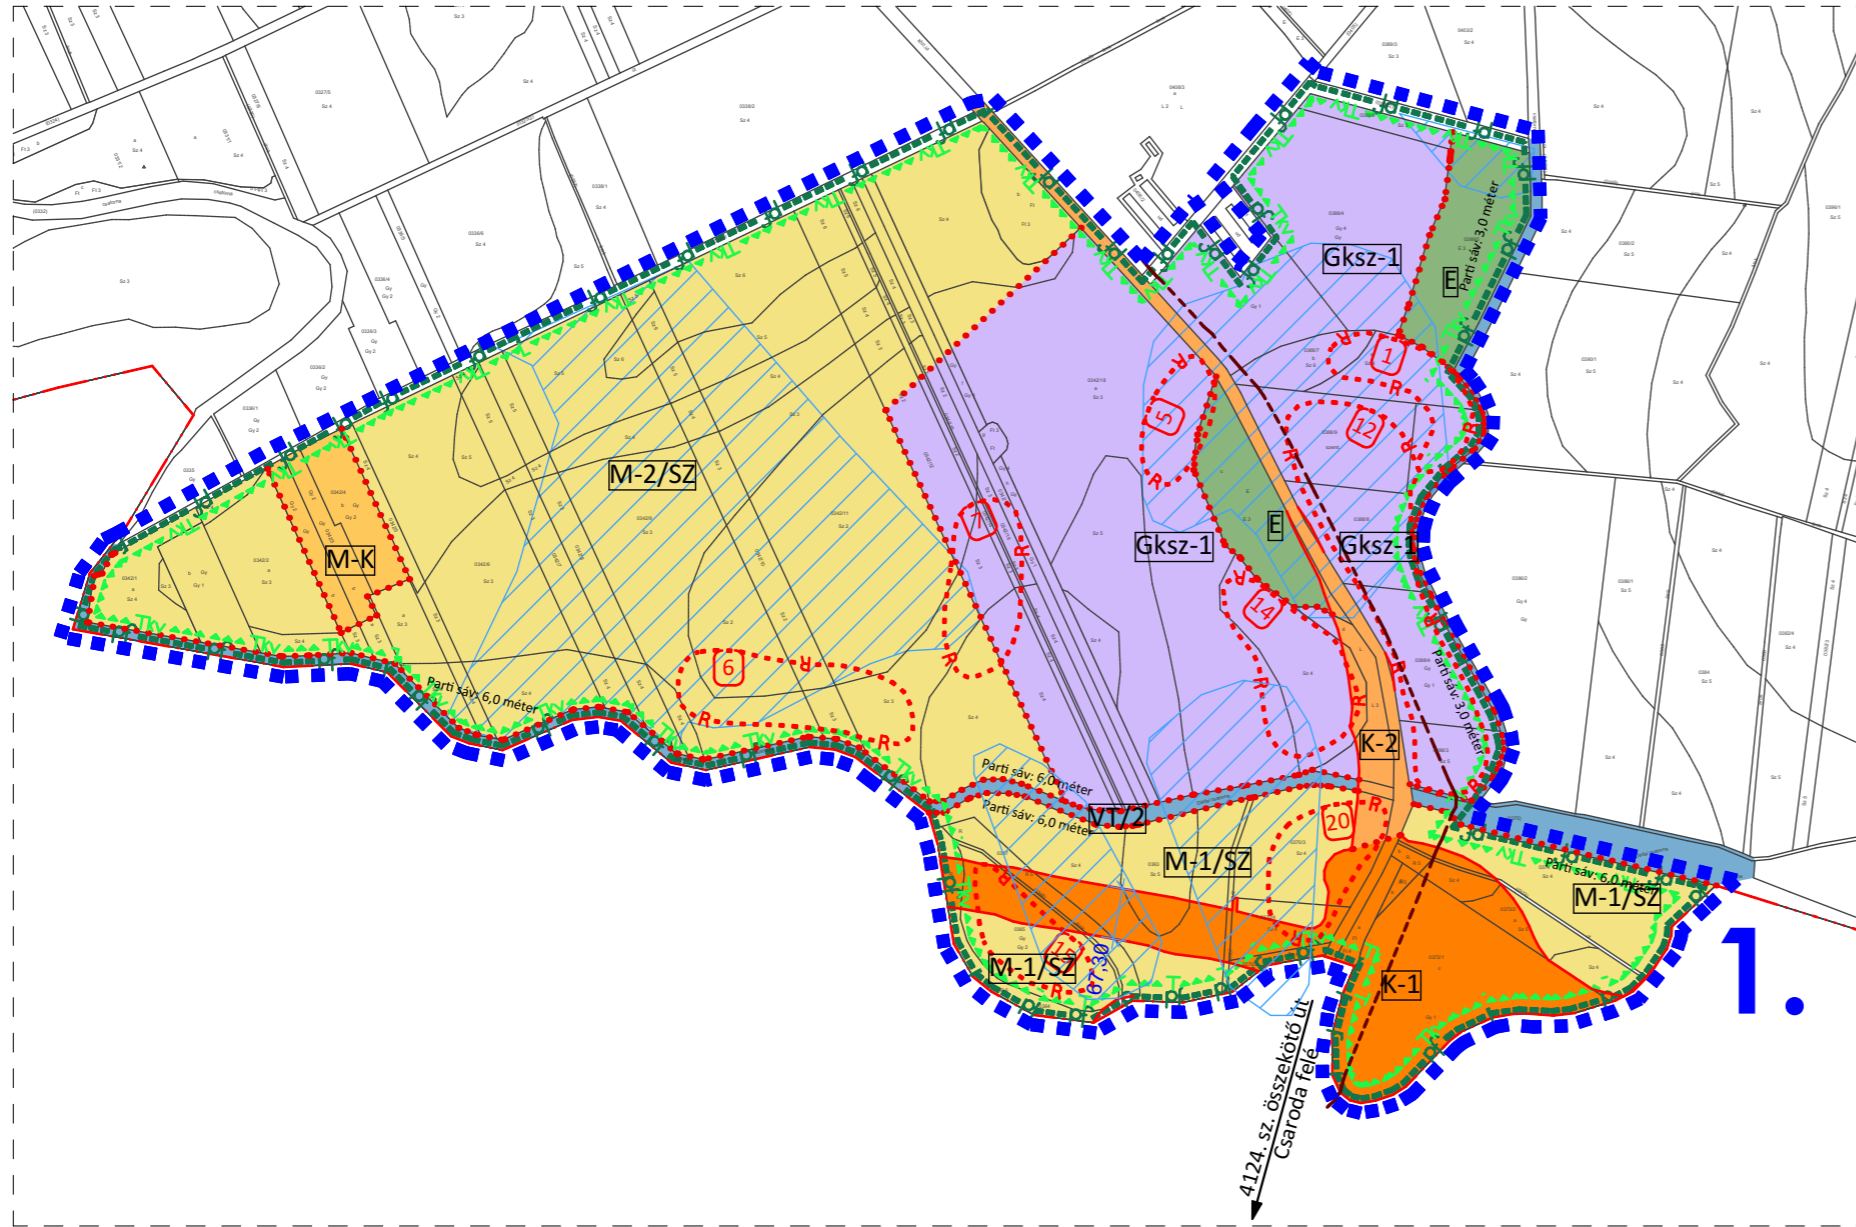

Jelmagyarázat

Beépítésre szánt területek

Kereskedelmi gazdasági terület (Gksz, Gksz-1)

Beépítésre nem szánt területek

Erdő (E)

Mezőgazdasági terület (M)

Kertes mezőgazdasági terület (M-K)

Vízgazdálkodási terület (VT)

Közlekedési célú terület övezete - gyorsforgalmi út (K-1)

Közlekedési célú terület övezete - külterületen települési összekötőút, főút (K-2)

Közlekedési célú terület övezete - mezőgazdasági dűlőutak

Belvízzel elöntött terület

Közigazgatási határvonal

Szabályozási vonal és szélessége

12,00+

Építési övezet határa, övezet határ

Régészeti lelőhely

Földgázelosztó vezeték

Tervezési terület határa

területfelhasználás jele	beépítési mód	beépítési %
		építmény mag.

Országos Területrendezési Terv, MTrT szerinti, a települést érintő szerkezeti elemek - OTÉK-ot kiegészítő jelkulcs:

Ökológiai hálózat - Puffer terület határa

Tájképvédelmi terület határa

BARABÁS KÖZSÉG ÖNKORMÁNYZATA KÉPVISELŐ-TESTÜLETÉNEK 8/2022. (VI.24.) ÖNKORMÁNYZATI RENDELETÉVEL MÓDOSÍTOTT

p.h.

polgármester

jegyző



Urban Linea
Tervező, Szolgáltató Kft.
H-4405 Nyíregyháza, Pitypang u. 10.
Tel.: 06-20/437-2146.
em@il.labbancz.a@gmail.com

MEGRENDELŐ: BARABÁS KÖZSÉG ÖNKORMÁNYZATA
H-4937 Barabás, Árpád út 7-9.

TELEPÜLÉS, IGAZGATÁSI TERÜLET MEGNEVEZÉSE:

BARABÁS KÖZSÉG TELEPÜLÉSRENDEZÉSI TERVE

MUNKARÉSZ MEGNEVEZÉSE:

SZABÁLYOZÁSI TERV
KÜLTERÜLET - FEDVÉNYTERV

TERVEZŐ MUNKATÁRS: TERVEZŐ - TT-15-0378:

Ugochukwu Georgina

TERVEZŐ - TT-15-0378:

Labbancz András

ÜGYVEZETŐ IGAZGATÓ:

Labbancz András

MUNKASZÁM:
T-04/2021

DÁTUM:
2022.05.hó

TERVFAJTA:
szabályozási terv

MÉRÉ TARÁNY:
M=1:10 000

RAJZSZÁM:

T-3