


BARABÁS KÖZSÉG TELEPÜLÉSRENDEZÉSI TERV MÓDOSÍTÁS

Településszerkezeti terv - Fedvényterv

1. Beavatkozási pont

M=1:10 000

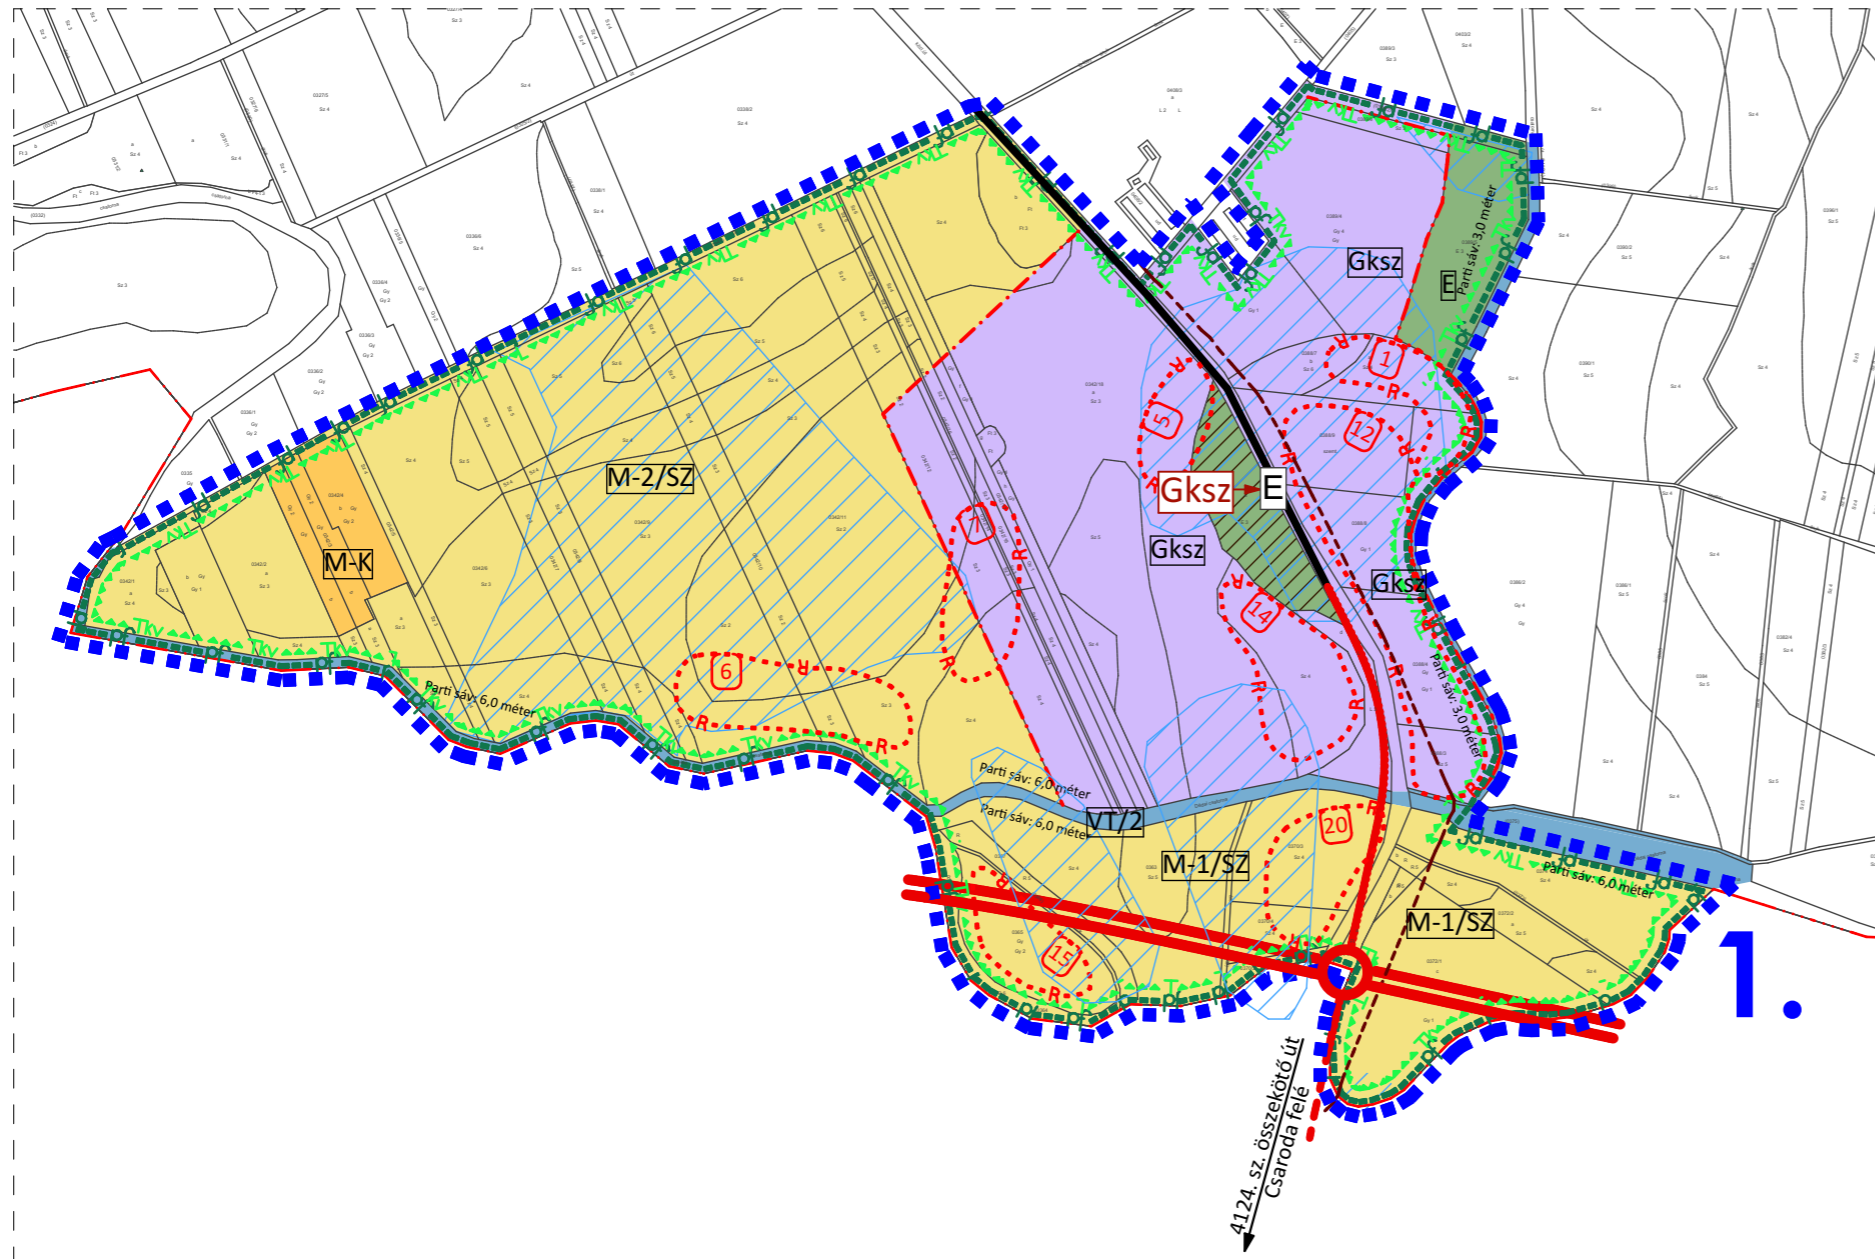

Jelmagyarázat

Beépítésre szánt területek

Kereskedelmi gazdasági terület (Gksz)

Beépítésre nem szánt területek

Erdő (E)

Mezőgazdasági terület jellemzően szántó (M-1/SZ)

Mezőgazdasági terület (M-1/A vagy M-1/B mellett) jellemzően szántó (M-2/SZ)

Kertgazdálkodásra szolgáló terület (M-K)

Vízgazdálkodási terület (VT)

Belvízzel elöntött terület

Funkcióegységekben megváltozó területfelhasználási

Települési főút

Tervezett országos közút

Tervezett fontosabb szintbeni közúti csomópont

Tervezett gyorsforgalmi út

Régészeti lelőhely

Földgázelosztó vezeték

Tervezési terület határa

Országos Területrendezési Terv, MTRT szerinti, a települést érintő szerkezeti elemek - OTÉK-ot kiegészítő jelkulcs:

Ökológiai hálózat - Puffer terület határa

Tájékpéldelmi terület határa



Urban Linea
Tervező, Szolgáltató Kft.
H-4405 Nyíregyháza, Pitypang u. 10.
Tel.: 06-20/437-2146.
em@il: labbancz.a@gmail.com

MEGRENDELŐ: BARABÁS KÖZSÉG ÖNKORMÁNYZATA H-4937 Barabás, Árpád út 7-9.		MUNKASZÁM: T-04/2021
TELEPÜLÉS, IGAZGATÁSI TERÜLET MEGNEVEZÉSE: BARABÁS KÖZSÉG TELEPÜLÉSRENDEZÉSI TERVE		DÁTUM: 2022.05.hó
MUNKARÉSZ MEGNEVEZÉSE: TELEPÜLÉSSZERKEZETI TERV - FEDVÉNYTERV		TERVFAJTA: szerkezeti terv
TERVEZŐ MUNKATÁRS: Ugochukwu Georgina	TERVEZŐ - TT-15-0378: Labbancz András	MÉRÉ TARÁNY: M=1:10 000
ÜGYVEZETŐ IGAZGATÓ: Labbancz András		RAJZSZÁM: T-1